


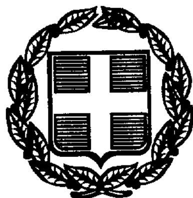

ΕΦΗΜΕΡΙΣ ΤΗΣ ΚΥΒΕΡΝΗΣΕΩΣ

ΤΗΣ ΕΛΛΗΝΙΚΗΣ ΔΗΜΟΚΡΑΤΙΑΣ

ΤΕΥΧΟΣ ΤΕΤΑΡΤΟ **Αρ. Φύλλου 658**

3 Σεπτεμβρίου 1998

ΠΟΛΕΟΔΟΜΙΑ

ΔΙΑΤΑΓΜΑΤΑ

Τροποποίηση του από 6.12.1988 Π.Δ/τος «Έγκριση πολεοδομικής μελέτης τμήματος της πολεοδομικής ενότητας Λιτοχώρου Δήμου Λιτόχωρου (Ν. Πιερίας) (Δ' 69) και υπαγωγή στις διατάξεις του άρθρου 13 του Ν. 1337/1983 τμήματος του εγκεκριμένου σχεδίου του ίδιου Δήμου.

Ο ΠΡΟΕΔΡΟΣ ΤΗΣ ΕΛΛΗΝΙΚΗΣ ΔΗΜΟΚΡΑΤΙΑΣ

Έχοντας υπόψη:

1. Τις διατάξεις των άρθρων 1 (παρ. 4), 6 (παρ. 1, 4, 5 και 6), 7 (παρ. 1, 2 και 4) του Ν. 1337/1983 «Επέκταση των πολεοδομικών σχεδίων, οικιστική ανάπτυξη και σχετικές ρυθμίσεις» (Α' 33), όπως το άρθρο 6 τροποποιήθηκε με την παρ. 2 του άρθρου 8 του Ν. 1512/1985 «Τροποποίηση και συμπλήρωση πολεοδομικών διατάξεων, ρύθμιση συναφών θεμάτων και θεμάτων του Ταμείου Νομικών» (Α' 4).

2. Τις διατάξει των άρθρων 1, 2, 3, 9, 11 και 29 του Ν. Δ/τος της 17.7.1923 «Περί σχεδίων πόλεων κ.λ.π.» (Α' 228) όπως μεταγενέστερα τροποποιήθηκαν και συμπληρώθηκαν.

3. Τις διατάξεις των άρθρων 6 (παρ. 1), 7, 8 και 9 του Ν. 1577/1985 «Γενικός Οικοδομικός Κανονισμός» (Α' 210) όπως τροποποιήθηκαν με το άρθρο 13 (παρ. 1, 2, 3) του Ν. 1647/1986 «Οργανισμός Κτηματολογίου και Χαρτογραφήσεων Ελλάδας (ΟΚΧΕ) και άλλες σχετικές διατάξεις» (Α' 141) και το άρθρο 1 (παρ. 3, 4) του Ν. 1772/1988 «Τροποποίηση διατάξεων του Ν. 1577/1985 "ΓΟΚ" και άλλες σχετικές διατάξεις» (Α' 91).

4. Τις διατάξεις του άρθρου 29Α του Ν. 1558/1985 «Κυβέρνηση και Κυβερνητικά Όργανα» (Α' 137) όπως αυτό προστέθηκε με το άρθρο 27 του Ν. 2081/1992 (Α' 154).

5. Την 2747/251/29.1.1987 απόφαση του Υπουργού Περιβάλλοντος, Χωροταξίας και Δημοσίων Έργων «Έγκριση Γενικού Πολεοδομικού Σχεδίου (Γ.Π.Σ.) οικισμού Λιτόχωρου (Ν. Πιερίας)» (Δ' 180).

6. Την 40469/2091/30.6.1987 απόφαση του Υπουργού Περιβάλλοντος, Χωροταξίας και Δημοσίων Έργων «Χαρακτηρισμός ως πυκνοδομημένης της πολεοδομικής ενότητας Λιτόχωρου Δήμου Λιτόχωρου (Ν. Πιερίας)».

7. Την 17801/3561/1997 απόφαση του Υπουργού Περιβάλλοντος, Χωροταξίας και Δημοσίων Έργων «Τροποποίηση του ορίου της πυκνοδομημένης περιοχής της πολεοδομικής ενότητας Λιτόχωρου Δήμου Λιτόχωρου (Ν. Πιερίας).

8. Την υπ' αριθ. 40470/2092/1987 απόφαση του Υπουργού Περιβάλλοντος, Χωροταξίας και Δημοσίων Έργων «Έγκριση πολεοδομικής προμελέτης της πολεοδομικής ενότητας Λιτόχωρου Δήμου Λιτόχωρου (Ν. Πιερίας)».

9. Τις 39/1985, 32/1986, 33/1986, 35/1986, 39/1986, 40/1986, 41/1986, 42/1986, 43/1986, 44/1986, 45/1986, 98/1986, 123/1986, 131/1987, 132/1987, 70/1994, 9/1994, 146/1995, και 186/1995 γνωμοδοτήσεις του Δημοτικού Συμβουλίου Ν. Πιερίας.

10. Τις 12/15.4.1987, 5/16.12.1987, 1/13.1.1988, 5/31.7.1995 και 3/6.3.1996 γνωμοδοτήσεις του Συμβουλίου Χωροταξίας, Οικισμού και Περιβάλλοντος Ν. Πιερίας.

11. Την 574/1996 γνωμοδότηση του Κεντρικού Συμβουλίου Χωροταξίας, Οικισμού και Περιβάλλοντος.

12. Το γεγονός ότι από τις κανονιστικές διατάξεις του παρόντος δ/τος δεν προκαλείτα δαπάνη σε βάρος του Κρατικού προϋπολογισμού και του προϋπολογισμού του οικείου ΟΤΑ.

13. Την 200/1998 γνωμοδότηση του Συμβουλίου της Επικρατείας, με πρόταση του Υπουργού Περιβάλλοντος, Χωροταξίας και Δημοσίων Έργων, αποφασίζουμε:

Άρθρο 1

Το άρθρο 1 του από 6.12.1988 Π.Δ/τος (Δ' 69) αντικαθίσταται ως εξής:

«Εγκρίνεται το πολεοδομικό σχέδιο τμήματος της πολεοδομικής ενότητας Λιτόχωρου, Δήμου Λιτόχωρου (Ν. Πιερίας) που είναι οικισμός προϋφιστάμενος του έτους 1923 ως εξής:

Ι. Του τμήματός της που έχει χαρακτηρισθεί ως πυκνοδομημένο με την 40469/2091/1987 απόφαση του Υπουργού Περιβάλλοντος, Χωροταξίας και Δημοσίων Έργων όπως το όριο της πυκνοδομημένης περιοχής τροποποιήθηκε με την 17801/3561/1997 απόφαση, του Υπουργού ΠΕ.ΧΩ.Δ.Ε. με τις διατάξεις των άρθρων 1 και 2 του Ν.Δ/τος της 17.7.1923.

ΙΙ. Του τμήματος της που έχει χαρακτηρισθεί ως πυκνοδομημένο με την 40469/2091/1987 απόφαση του Υπουργού όπως το όριο της πυκνοδομημένης περιοχής τροποποιήθηκε με την 17801/3561/1997 απόφαση του Υπουργού ΠΕ.ΧΩ.Δ.Ε. και έχει υπαχθεί στις διατάξεις του άρθρου 13 του Ν. 1337/1983 με το από 9.5.1988 Π. Διά-

ταγμα (Δ΄ 518) καθώς και του 22 οικοδομικού τετραγώνου το οποίο υπάγεται στις διατάξεις του άρθρου 13 του Ν. 1337/1983 (Α΄ 33), με το άρθρο 2 του παρόντος.

ΙΙΙ. Των λοιπών τμημάτων της που είναι αραιοδομημένα και

IV. Καθορίζονται οικοδομήσιμοι χώροι, οδοί, πεζόδρομοι, κοινόχρηστοι χώροι, χώροι πλατείας, παιδικής χαράς, δημοτικού - νηπιαγωγείου, πρασίνου, στάθμευσης (Ρ), χώρος ανοικτού θεάτρου - εκδηλώσεων, πάρκου πόλης, δημοτικού αναψυκτηρίου, παιδικού - βρεφονηπιακού σταθμού, γυμνασίου, λαϊκής αγοράς, άθλησης, δημοτικού σχολείου - βρεφονηπιακού σταθμού - νηπιαγωγείου, πλατείας, δημοτικού αναψυκτηρίου - υπόγειου γκαράζ, δημαρχείου - βιβλιοθήκης - πολιτιστικού κέντρου - κέντρου νεότητας - εκθεσιακού χώρου, αστυνομίας - πυροσβεστικής - ΔΕΗ - ειρηνοδικείου - πρωτοδικείου - ΙΚΑ, σταθμού λεωφορείων, κτηνιατρείου, πολιτιστικών δραστηριοτήτων, όπως οι ρυθμίσεις αυτές φαίνονται στα έξι (6) σχετικά χρωματισμένα πρωτότυπα διαγράμματα σε κλίμακα 1:1000 που θεωρήθηκαν από τον Προϊστάμενο της Δ/νσης Τοπογραφικών Εφαρμογών με την 14088/1998 πράξη του και που αντίτυπά τους σε φωτοσμίκρυνση δημοσιεύονται με το παρόν διάταγμα.

Άρθρο 2

Εγκρίνεται η υπαγωγή στις διατάξεις του άρθρου 13 του Ν. 1337/1983 (Α΄ 33) του οικοδομικού τετραγώνου 22 του εγκεκριμένου ρυμοτομικού σχεδίου Δήμου Λιτόχωρου (Ν. Πιερίας), όπως φαίνεται περικλειόμενο με μπλε γραμμή σε ένα από τα διαγράμματα του άρθρου 1 με στοιχείο 3.

Άρθρο 3

Η ισχύς του παρόντος διατάγματος αρχίζει από τη δημοσίευση του στην Εφημερίδα της Κυβερνήσεως.

Στον Υπουργό Περιβάλλοντος, Χωροταξίας και Δημοσίων Έργων αναθέτουμε τη δημοσίευση και εκτέλεση του παρόντος διατάγματος.


Αθήνα, 2 Ιουλίου 1998

Ο ΠΡΟΕΔΡΟΣ ΤΗΣ ΔΗΜΟΚΡΑΤΙΑΣ

ΚΩΝΣΤΑΝΤΙΝΟΣ ΣΤΕΦΑΝΟΠΟΥΛΟΣ

Ο ΥΠΟΥΡΓΟΣ
ΠΕΡΙΒΑΛΛΟΝΤΟΣ, ΧΩΡΟΤΑΞΙΑΣ ΚΑΙ ΔΗΜ. ΕΡΓΩΝ

ΚΩΣΤΑΣ ΛΑΛΙΩΤΗΣ

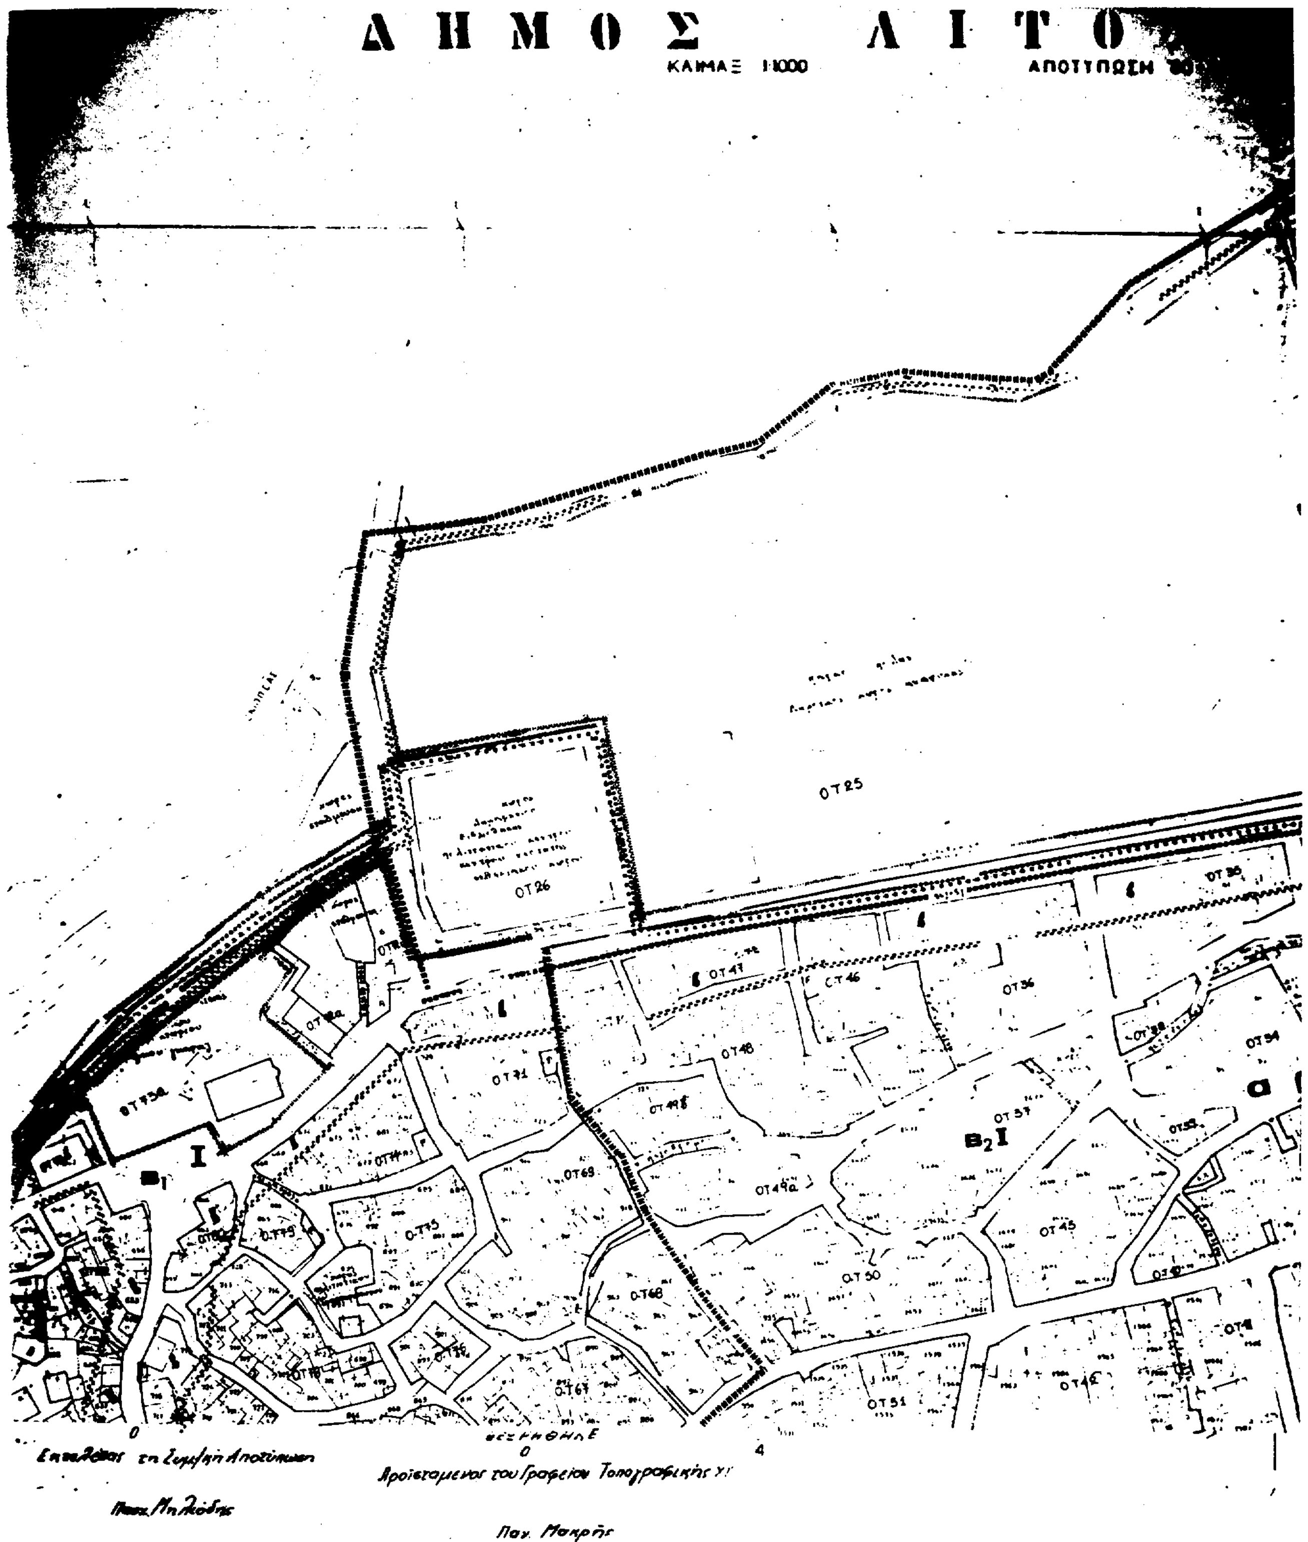
ΔΗΜΟΣ ΛΙΤΟ
ΚΛΙΜΑΞ 1:1000
ΑΠΟΤΥΠΩΣΗ
ΟΤ25
ΟΤ26
ΟΤ47
ΟΤ46
ΟΤ36
ΟΤ48
ΟΤ71
ΟΤ69
ΟΤ50
ΟΤ45
ΟΤ51
Β1 Ι
Β2 Ι
Επιβλέπων τη Σύμβαση Αποτύπωσης
Προϊστάμενος του Γραφείου Τοπογραφικής Υ.
Παν. Μακρής

ΡΟΥ

Γ 55391/88

26 Οκτωβρίου 1988

ΥΠΟΥΡΓΕΙΟ

ΠΟΛΕΟΔΟΜΙΚΗ ΜΕΛΕΤΗ ΕΠΕΚ

ΟΤ 23

ΟΤ 21

ΟΤ 17

ΟΤ 16

ΟΤ 15

ΟΤ 20

ΟΤ 19

ΟΤ 18

ΟΤ 28

ΟΤ 25

ΟΤ 30

ΟΤ 31

Β3

Ι


ΡΟΔΟ 13

Β1 Β2 Β3

12 - 300

19 Ιανουαρίου 89

10 Φεβρουαρίου 89

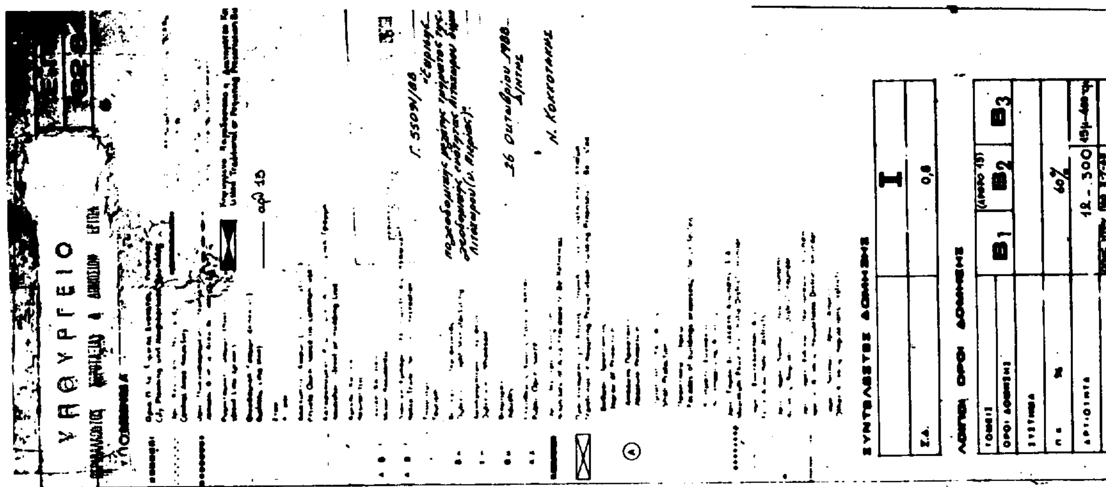

ΗΜΟΣ ΑΙΤΟΧΩΡΟΥ

ΚΛΙΜΑΞ 1:1000

ΣΥΣΤΗΜΑ	
Σ.Δ. %	60%
ΑΡΤΙΟΤΗΤΑ	12 - 300 · 15μ-400τμ
ΠΑΡΕΚΚΛΙΣΗ	
Ύψος	900 μ
Αρ. Ορόφων	

ΠΟΛΕΟΔΟΜΙΚΗ ΜΕΛΕΤΗ ΕΠΕΚΤΑ

ΠΟΛΕΟΔΟΜΙΚΗ ΟΡΓΑΝΩΣΗ - ΛΕΙΤΟΥΡΓΙΕΣ

ΧΑΡΤΗΣ Π 2.1

ΡΥΜΟΤΟΜΙΚΟ ΣΧΕΔΙΟ

1:1000

ΛΙΤΟΧΩΡΟ

ΜΑΙΟΣ 1984

αρθρο 13

ΥΠΟΥΡΓΕΙΟ

Γ. 14088/98

"Τροποποίηση του από 6/12/88 π.δ/τος "Έγκριση πολεοδ. μελέτης τμήματος της πολεοδ. ενότητος Λιτοχώρου δ. Λιτοχώρου (ν. Πιερίας) (Δ' 65) λ' υπαγωγή στη διάταξη του αρ. 13 του ν. 1337/1983 τμήματος του εγκεκριμ. σχεδίου του ιδίου δήμου. Αθήνα 22 Ιουλίου 1998

Ο Δ/ντής

Γ. ΑΠΟΣΤΟΛΑΤΟΣ

Αρ. Φ. 143/98

σχ. 6

ΘΕΩΡΗΘΗΚΕ

Ο

Προϊστάμενος του Γραφείου Τοπογραφικής Υ.Γ.

Λαν. Μακρής

19 Ιανουαρίου 89

10 Φεβρουαρίου 89

ΔΗΜΟΣ ΛΙΤΟΧΩΡΟ

ΚΛΙΜΑΞ 1:1000 ΑΠΟΤΥΠΩΣΗ 80-82,85

ΘΕΩΡΗΘΗΚΕ

Ο Προϊστάμενος του Γραφείου Τοπογραφικής Υ.Γ.

Παν. Μακρής

②

ΥΠΟΥΡΓΕΙΟ

ΕΠ
82·84

ΥΠΟΜΝΗΜΑ

αρθ 13

Γ. 55091/88 "Έγκρισης πολεοδομικής μελέτης τμήματος της πολεοδομικής ενότητας Λιτόχωρου δήμου Λιτόχωρου (ν. Πιερίας)".

26 Οκτωβρίου 1988
Δ/ΝΤΗΣ

Ν. ΚΟΚΚΟΤΑΚΗΣ

ΣΥΝΤΕΛΕΣΤΕΣ ΔΟΜΗΣΗΣ

	I
Σ.Δ.	0,8

ΛΟΙΠΟΙ ΟΡΟΙ ΔΟΜΗΣΗΣ

ΤΟΜΕΙΣ / ΟΡΟΙ ΔΟΜΗΣΗΣ	B_1	(ΑΡΘΡΟ 13) B_2	B_3
ΣΥΣΤΗΜΑ			
Π.Κ. %	60%		
ΑΡΤΙΟΤΗΤΑ	12 - 300τμ		15μ-400τμ
ΠΑΡΕΚΚΛΙΣΗ	όπως ήταν προ 2-7-88 8μ-450 τμ προ 25-7-79 8μ-300τμ προ 15-3-84		
Μ. Υψ.	9.00μ		
Αρ. Ορόφων			

ΥΠΟΥΡΓΕΙΟ
ΠΕΡΙΒΑΛΛΟΝΤΟΣ ΧΩΡΟΤΑΞΙΑΣ & ΔΗΜ. ΕΡΓΩΝ
Γ. 14088/98
"Τροποποίηση του από 6/12/88 π.δ/τος "Έγκριση πολεοδ. μελέτης τμήματος της πολεοδ. ενότητας Λιτοχώρου δήμου Λιτοχώρου (ν. Πιερίας)" (Δ΄ 69) σε υπαγωγή στις διατάξεις του άρθρου 13 του ν. 1337/1983 τμήματος του εγκεκριμένου σχεδίου του ιδίου δήμου".
ΑΘΗΝΑ 22 Ιουνίου 1998
Ο Δ/ντης

Γ. ΑΠΟΣΤΟΛΑΤΟΣ

ΕΝΙΠΕΑΣ

Αρ. Φ. 119/98
φχ. 6

B_1

I

ΟΤ 104

④

ΠΟΛΕΟΔΟΜΙΚΗ ΜΕΛΕΤΗ ΕΠΕΚΤΑΣΗ


19 Ιανουαρ. 89

10 Φεβρουαρίου 89

ΠΟΛΕΟΔΟΜΙΚΗ ΟΡΓΑΝΩΣΗ

ΧΑΡΤΗΣ Π 21	ΡΥΜΟΤΟΜΙΚΟ ΣΧΕΔΙΟ
ΚΛΙΜΑΚΑ 1:1000	ΛΙΤΟΧΩΡΟ
ΜΑΪΟΣ 1984	


ΚΛΙΜΑΞ 1:1000
ΑΠΟΤΥΠΩΣΗ '80-'82, 85
Γ. 14088/98
22 Ιουνίου 1992
Γ. ΑΠΟΣΤΟΛΑΤΟΣ

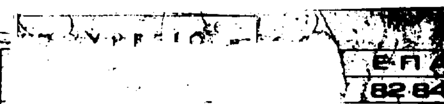

ΧΩΡΟΥ

ΙΩΣΗ 80-82 κ 85

ΥΠΟΜΝΗΜΑ

αρθ 13

ΥΠΟΥΡΓΕΙΟ

ΣΥΝΤΕΛΕΣΤΕΣ ΔΟΜΗΣΗΣ

	I
Σ.Δ.	0,8

ΛΟΙΠΟΙ ΟΡΟΙ ΔΟΜΗΣΗΣ

ΤΟΜΕΙΣ / ΟΡΟΙ ΔΟΜΗΣΗΣ	B_1	(αρθρο 13) B_2	B_3
ΣΥΣΤΗΜΑ			
Π.Κ. %	60%		
ΑΡΤΙΟΤΗΤΑ	12 - 300τμ		15μ-400τμ
ΠΑΡΕΚΚΛΙΣΗ	όπως ήταν προ 2-7-68 8μ-150τμ προ 25-7-79 8μ-300τμ προ 13-3-84		
Μ.Υ.	μ		
Αρ. Ορόφων			

ΠΟΛΕΟΔΟΜΙΚΗ ΜΕΛΕΤΗ ΕΠΕΚΤΑΣ

ΔΙΑΝΟΜΗ ΦΥΛΛΩΝ

ΠΟΛΕΟΔΟΜΙΚΗ ΟΡΓΑΝΩΣΗ ΛΕΙΤΟΥΡΓΙΕΣ

ΧΑΡΤΗΣ Π 21 ΡΥΜΟΤΟΜΙΚΟ ΣΧΕΔΙΟ

ΛΙΤΟΧΩΡΟ

Γ. 55091/88
"Έγκρισης πολεοδομικής μελέτης τμήματος της πολεοδομικής ενότητας Λιτοχώρου δήμου Λιτοχώρου ν. Πιερίας"

26 Σεπτεμβρίου 1988
Δ/ΝΤΗΣ

Ν. ΚΟΚΚΟΤΑΚΗΣ

ΥΠΟΥΡΓΕΙΟ ... & ΔΗΜ. ΕΡΓΩΝ

Γ. 14088/92

"Τροποποίησης του ... (Δ' 63) ... του άρθρου 13 του ν. 1337/83 ...

ΑΘΗΝΑ 22 Ιουλίου 1992


Ο Δ/ντής

Γ. ΑΠΟΣΤΟΛΑΤΟΣ

Αρ. Φ. 119/98
Φχ. 6

19 Ιανουαρ. 69

10 Φεβρουαρίου 69

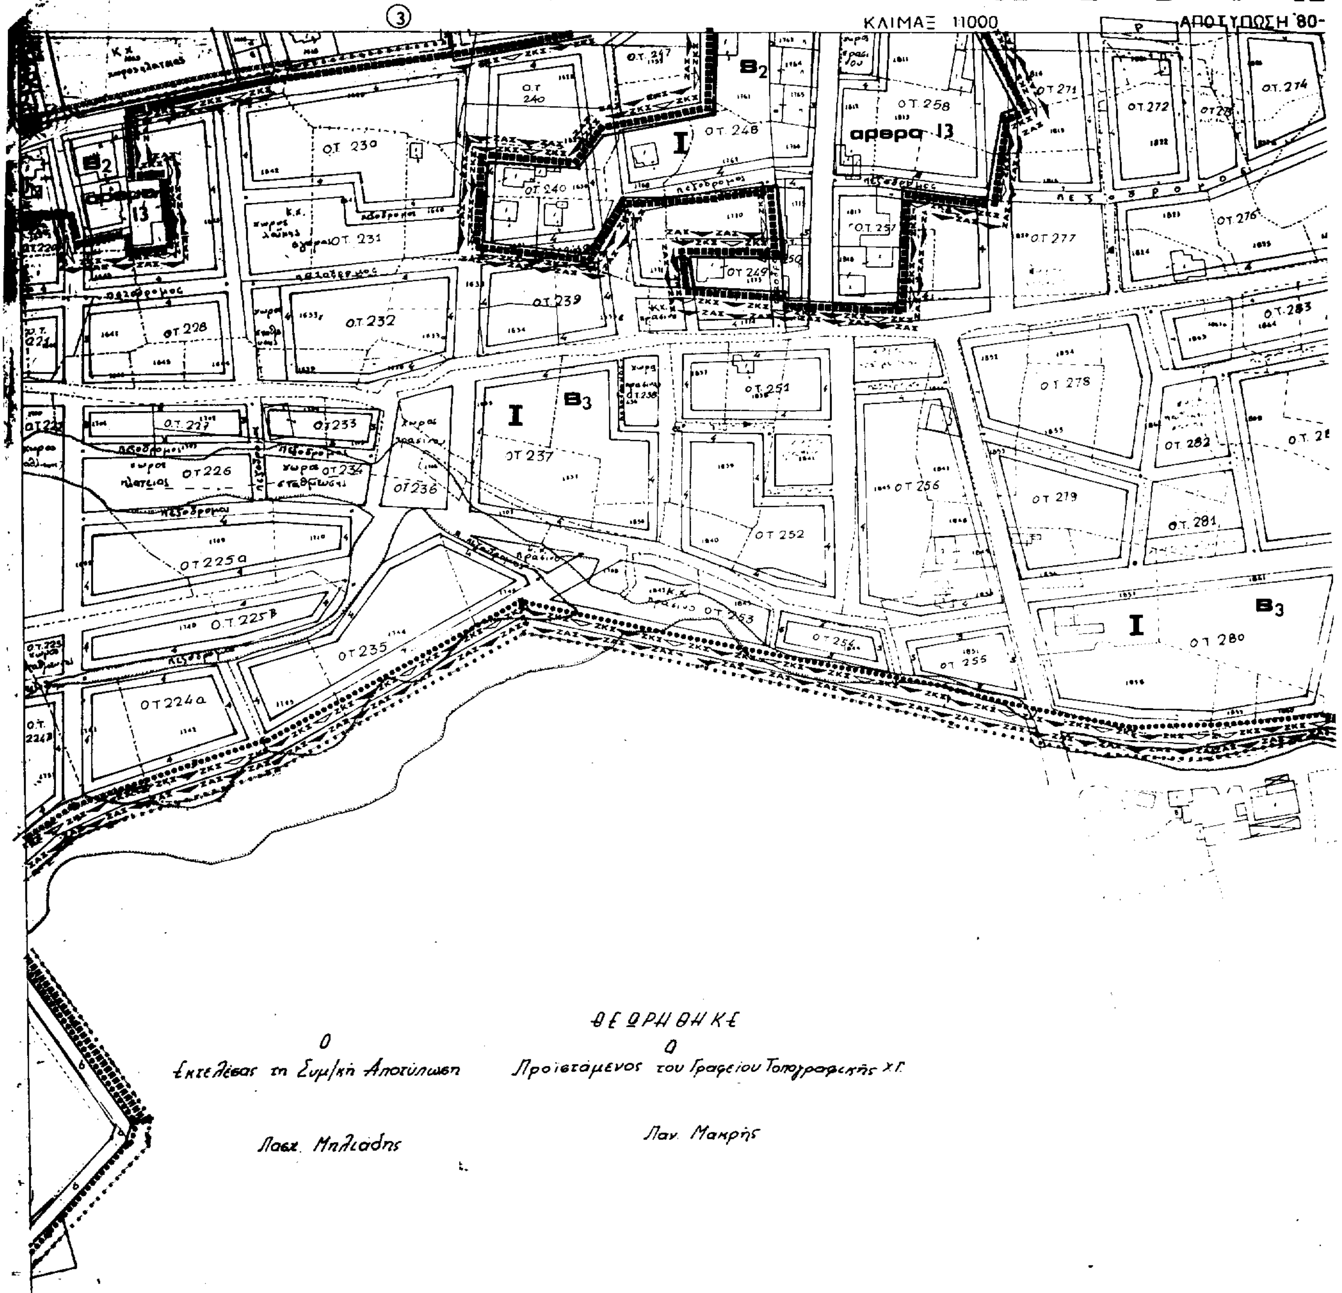
ΔΗΜΟΣ ΑΙΤΟΧ
ΚΛΙΜΑΞ 1:1000
ΑΠΟΤΥΠΩΣΗ '80-
ΘΕΩΡΗΘΗΚΕ
Ο
Εκτελέσας τη Συμ/κή Αποτύπωση
Ο
Προϊστάμενος του Γραφείου Τοπογραφικής Χ.Γ.
Λαοκ. Μηλιάδης
Παν. Μακρής

ΕΠΑ 82 84

Ο Χ Ω Ρ Ο Υ

ΠΟΣΗ 80-82,85 ⑥

ΟΤ 274 ΟΤ 275 ΟΤ 285 ΟΤ 286 ΟΤ 284 ΟΤ 287 ΟΤ 288 ΟΤ 289 ΟΤ 290

Β3

ΥΠΟΥΡΓΕΙΟ

ΥΠΟΜΝΗΜΑ

αρθ 15

Γ. 55091/88
"Έγκρισης πολεοδομικής μελέτης τμήματος της πολεοδομικής ενότητας Λιτοχώρου δήμου Λιτοχώρου (ν. Πιερίας)".

26 Οκτωβρίου 1988
Δ/ΝΤΗΣ

Ν. ΚΟΚΚΟΤΑΚΗΣ

ΣΥΝΤΕΛΕΣΤΕΣ ΔΟΜΗΣΗΣ

	I
ΣΔ	0,8

ΛΟΙΠΟΙ ΟΡΟΙ ΔΟΜΗΣΗΣ

ΤΟΜΕΙΣ / ΟΡΟΙ ΔΟΜΗΣΗΣ	B_1	B_2	B_3 (άρθρο 15)
ΣΥΣΤΗΜΑ			
ΠΚ %		65%	
ΑΡΤΙΟΤΗΤΑ		12 - 300	15μ - 400τμ
ΠΑΡΕΚΚΛΙΣΗ		ουσ. ήταν προ 2-7-68 5μ - 150 τμ προ 25-7-79 8μ - 300 τμ προ 13-3-81	
ΜΕΓ. ΥΨΟΣ		9,00 μ	
ΑΡ. ΟΡΟΦΩΝ			

ΠΟΛΕΟΔΟΜΙΚΗ ΜΕΛΕΤΗ ΕΠΕΚΤΑΣ

ΥΠΟΥΡΓΕΙΟ
ΕΡΓΩΝ

Γ. 14088/98
"Τροποποίησης του από 6/12/88 π.δ/τος "Έγκριση πολεοδ. μελέτης τμήματος πολεοδ. ενότητας Λιτοχώρου δ. Λιτοχώρου (ν. Πιερίας) (Δ' 69) ..." ... στις διατάξεις του άρ. 13 του ν. 1337/83 ... των εγκεκριμένων σχεδίων του ίδιου δήμου"
... 22 Ιουνίου 1998
Ο Δ/ντής

Γ. ΑΠΟΣΤΟΛΑΤΟΣ

19 Ιανουαρίου 89
69

10 ... 59

Αρ. Φ 119/98
σχ. 6

ΠΟΛΕΟΔΟΜΙΚΗ ΟΡΓΑΝΩΣΗ ΛΕΙΤΟΥΡΓΙΕΣ


Π

ΡΥΜΟΤΟΜΙΚΟ ΣΧΕΔΙΟ

000

ΛΙΤΟΧΩ...


ΜΑ. 3 1984

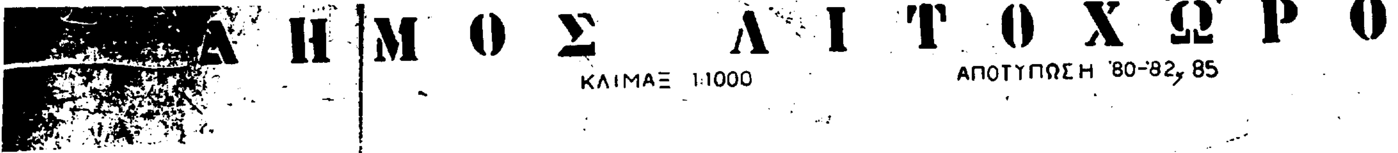



Γ. 55091/88
"Έγκρισης πολεοδομικής μελέτης τμήματος της πολεοδομικής ενότητας Λιτοχώρου δήμου Λιτοχώρου (ν. Πιερίας)"


Χ Ω Ρ Ο Υ


Η '80-'82, 85

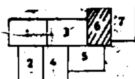

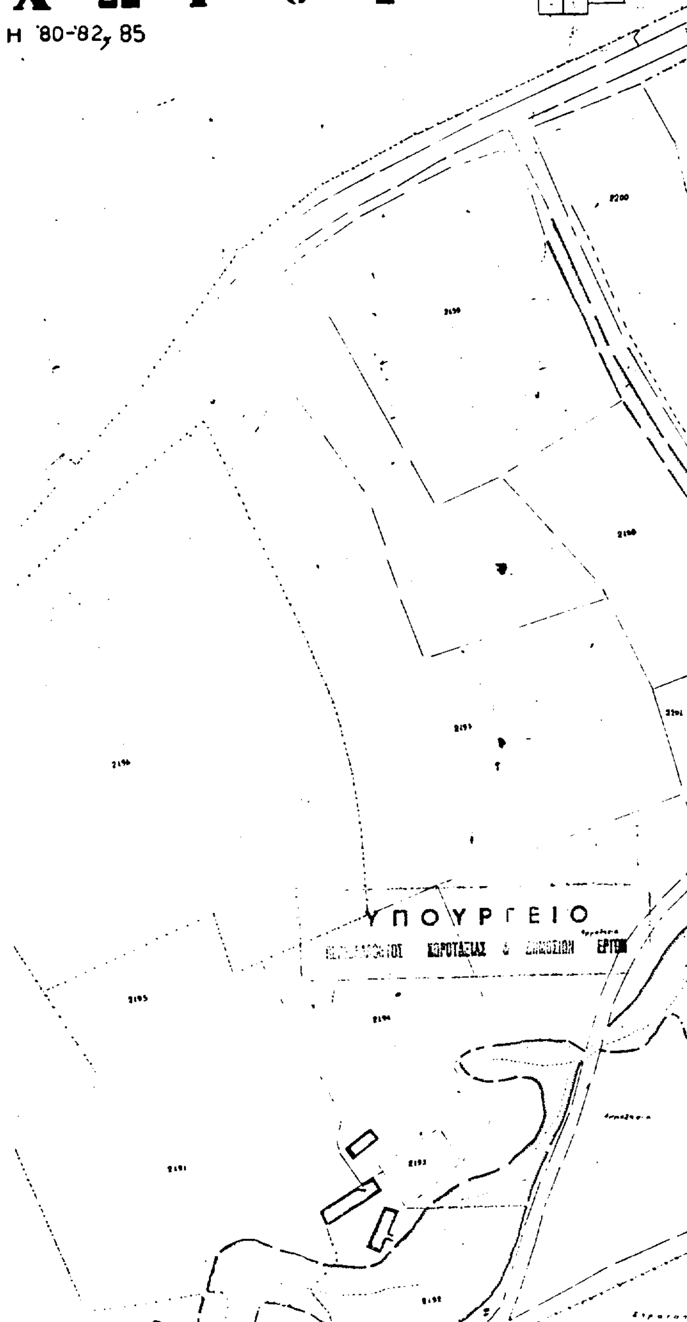

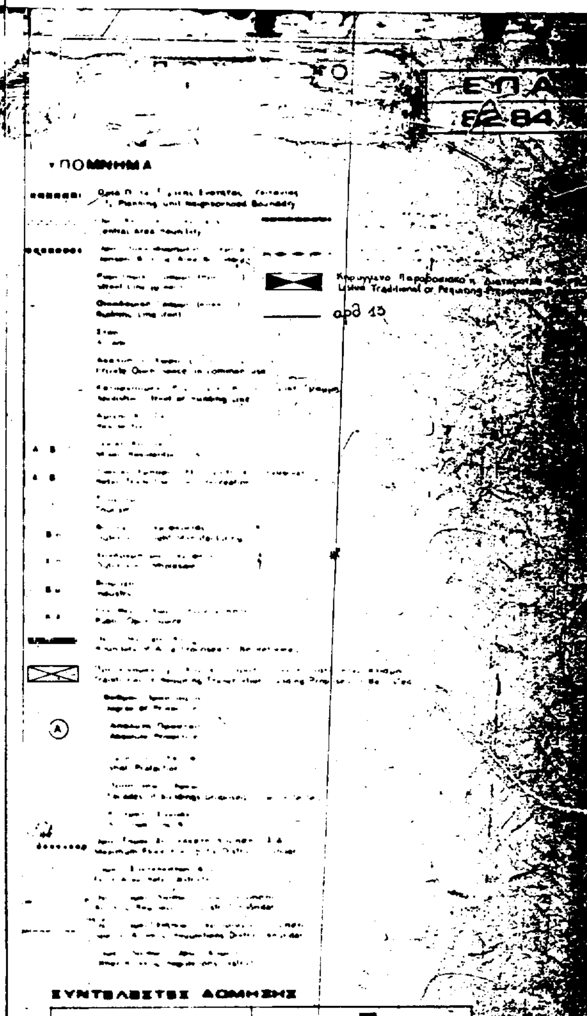

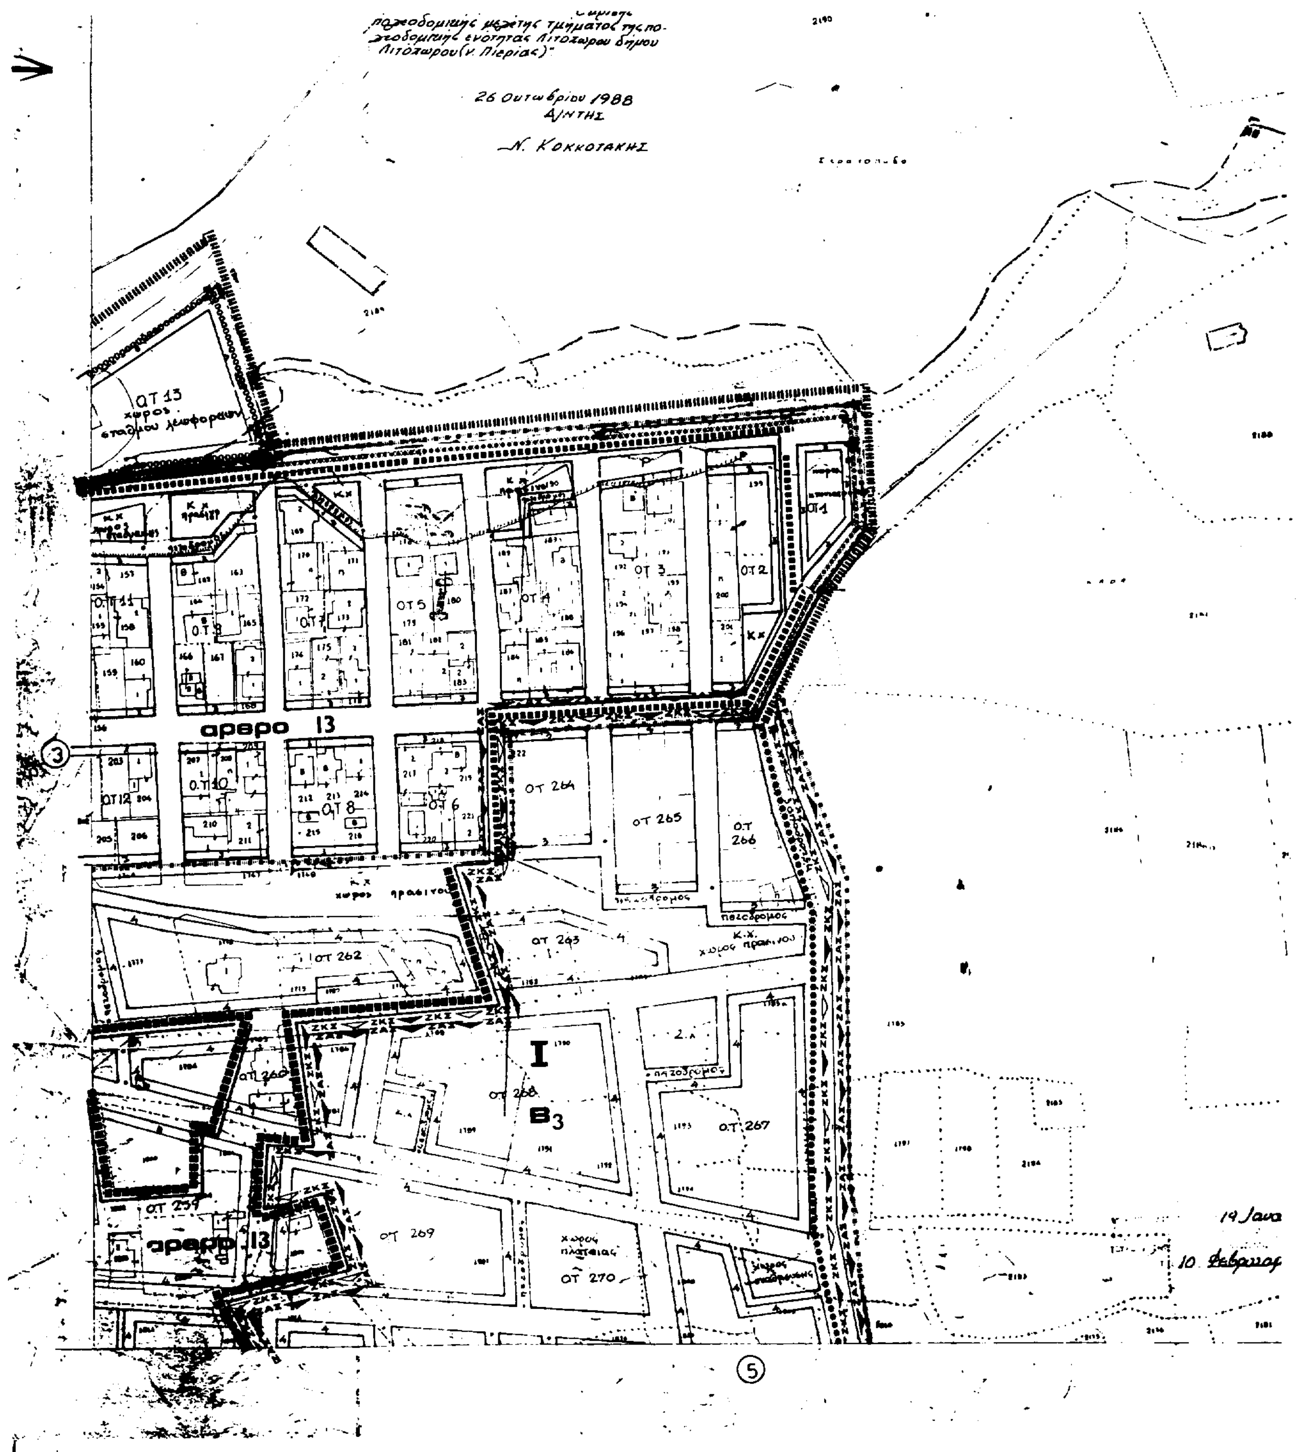
πολεοδομικής μελέτης τμήματος της πολεοδομικής ενότητας Λιτοχώρου δήμου Λιτοχώρου (ν. Πιερίας)"
26 Οκτωβρίου 1988
Δ/ντης
Ν. Κοκκοτάκης
ΟΤ 13
χώρος σταθμού λεωφορείων
ΟΤ 1
ΟΤ 2
ΟΤ 3
ΟΤ 4
ΟΤ 5
ΟΤ 6
ΟΤ 7
ΟΤ 8
ΟΤ 9
Ο.Τ.10
ΟΤ 11
ΟΤ 12
αρθρο 13
ΟΤ 264
ΟΤ 265
ΟΤ 266
πεζόδρομος
Κ.Χ.
χώρος πρασίνου
ΟΤ 262
ΟΤ 263
ΟΤ 260
ΟΤ 268
Ι
Β3
ΟΤ 267
ΟΤ 259
ΟΤ 269
χώρος πλατείας
ΟΤ 270
ΖΚΣ
ΖΑΣ
3
5
19 Ιανο
10 Φεβρουαρ

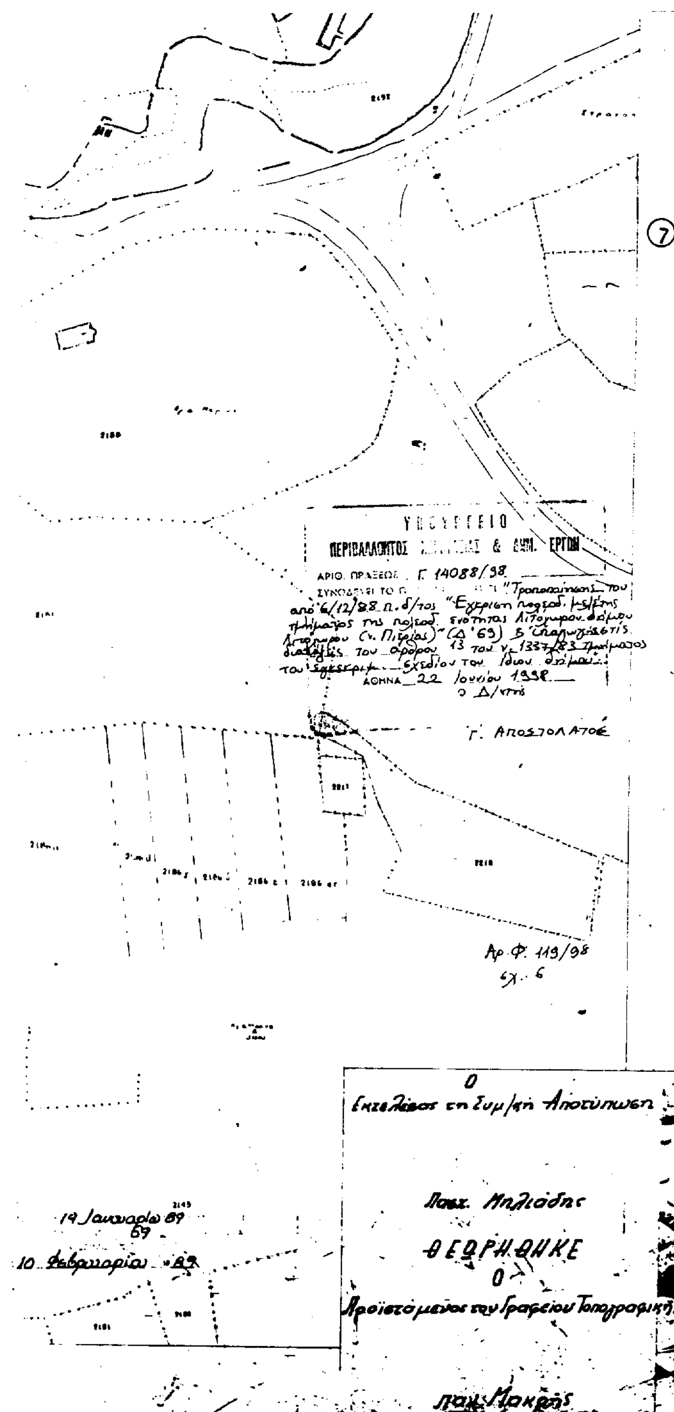

ΣΥΝΤΕΛΕΣΤΕΣ ΔΟΜΗΣΗΣ

	I
Σ.Δ.	0,8

ΛΟΙΠΟΙ ΟΡΟΙ ΔΟΜΗΣΗΣ

ΤΟΜΕΙΣ / ΟΡΟΙ ΔΟΜΗΣΗΣ	B_1	B_2	B_3
ΣΥΣΤΗΜΑ			
Π.Κ. %	60%		
ΑΡΤΙΟΤΗΤΑ	12 - 300		15-400τμ
ΠΑΡΕΚΚΛΙΣΗ	8-150τμ προ 25-3-79 6-300τμ προ 13-7-81		
Μ.Υ.	7.00μ		
Αρ. Ορόφων			

ΠΟΛΕΟΔΟΜΙΚΗ ΜΕΛΕΤΗ ΕΠΕΚ[...]

ΔΙΑΝΟΜΗ

ΠΟΛΕΟΔΟΜΙΚΗ ΟΡΓΑΝΩΣΗ - ΛΕΙΤΟΥ[...]

ΚΑΡΤΗΣ

Π 21

ΡΥΜΟΤΟΜΙΚΟ

1:1000

ΛΙΤΟΧΩΡ[...]

ΜΑΙ[...] 1984